

Séance du 21 Septembre 2019

Affaire n°2019-072

**DENOMINATION D'UNE VOIE DE DESSERTE**

Le Maire expose à l'assemblée qu'un permis d'Aménager enregistré sous le numéro **09740217D0003** a été accordé le 28/12/2017 sur la parcelle **AK 1388**, située au chemin crépu à Bras-Panon.

Le terrain a été divisé en 7 lots constructibles, et un lot cadastré **AK 2113**, constituant la voie de desserte du nouveau lotissement.

S'agissant d'une voie privée, les co-proprétaires ont souhaité dénommer cette voie nouvellement créée : « **Impasse de l'Inde** »

A l'unanimité, le Conseil Municipal décide :


- D'approuver la nomination de la voie : Impasse de l'Inde
- Et d'autoriser le Maire ou le 1<sup>er</sup> adjoint à signer tous les actes nécessaires relatifs à cette affaire.




**Le 1<sup>er</sup> adjoint,**

**Gilles JEANSON**

Carte Globale

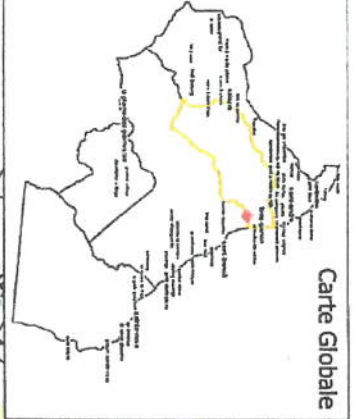

Carte des données cadastrales

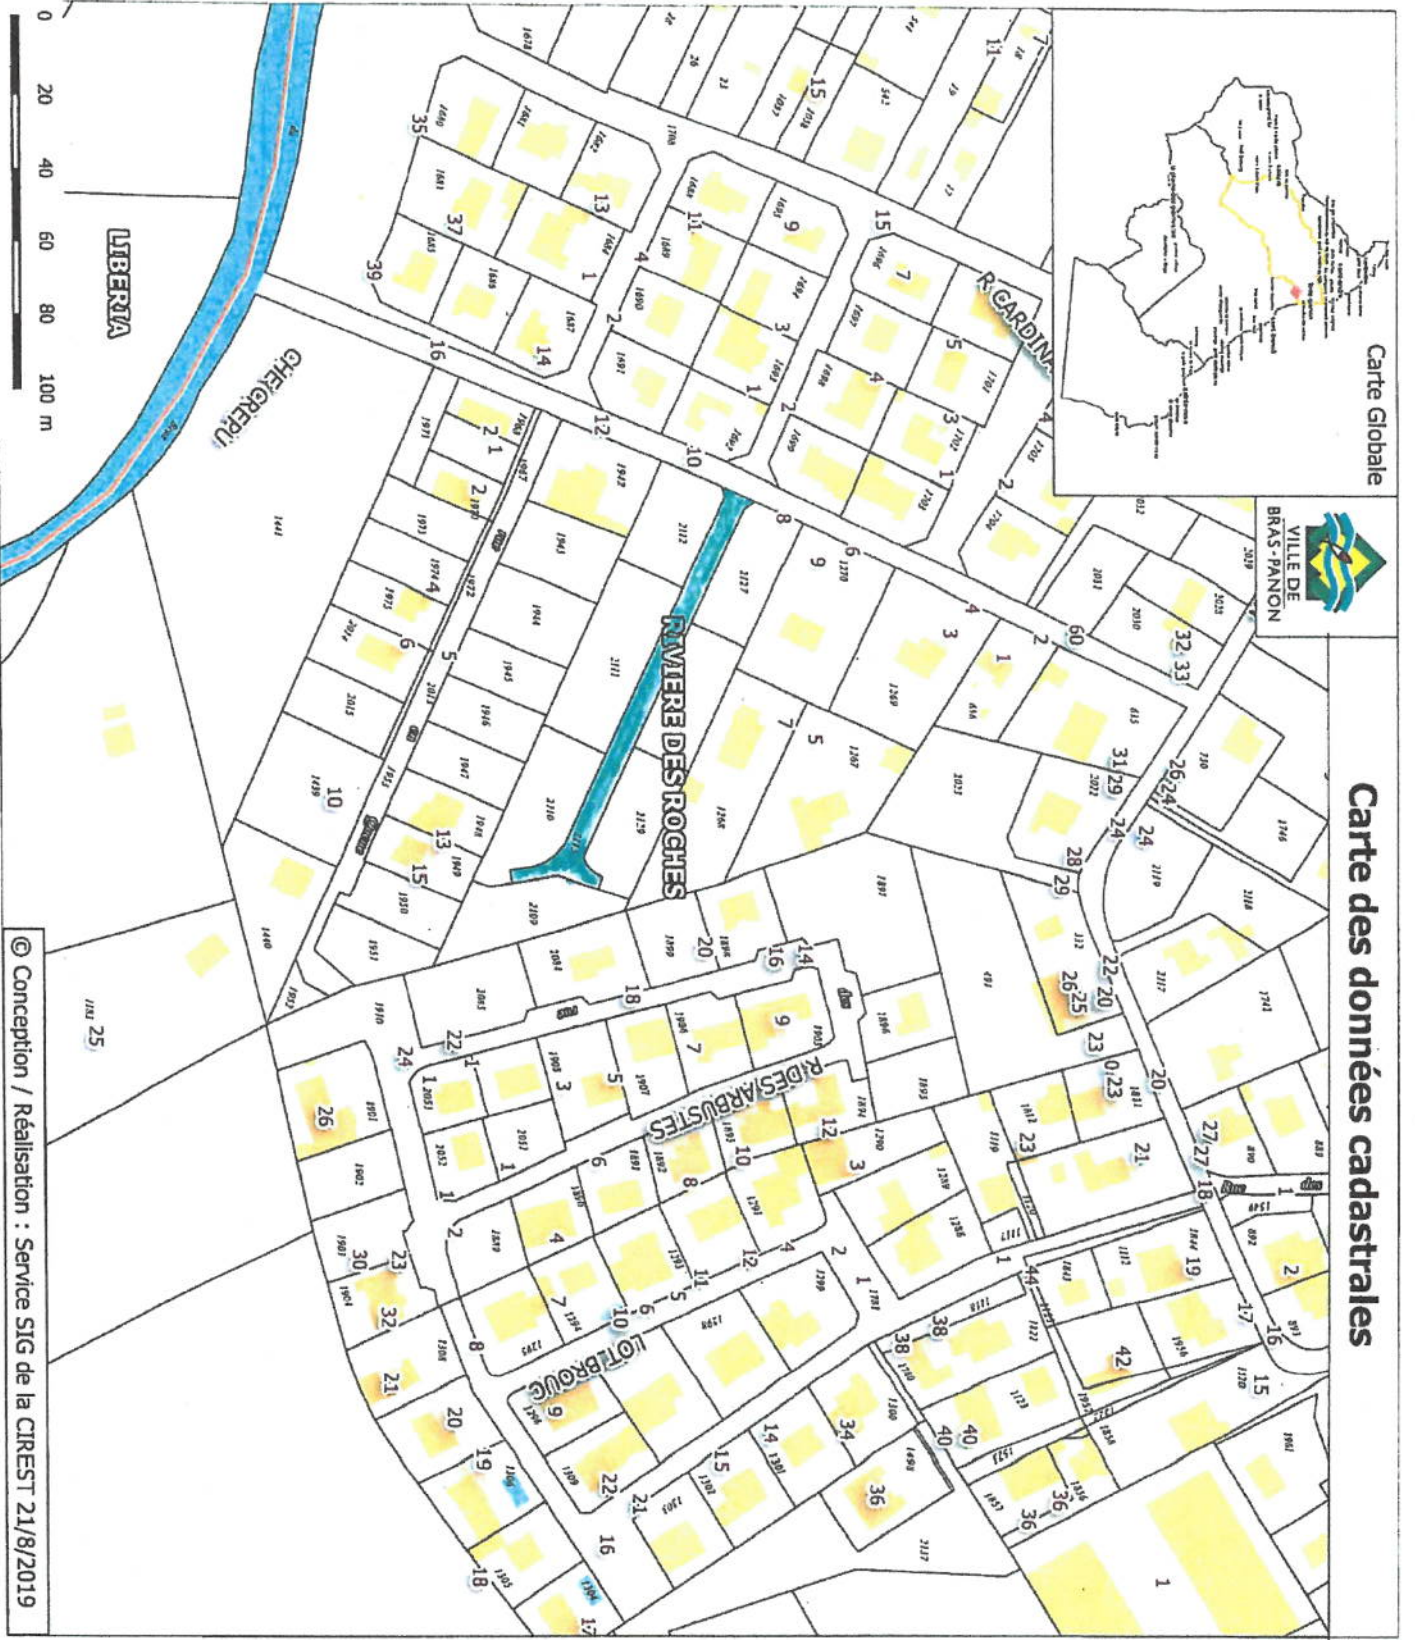

**Légende**  
 PCI, Dgfp, 2018-10, FFS 2018-10

- Parcelles
- Parcelle
- Sections
- Communes
- Fond
- Étiquettes cadastre
  - Trognons de route (étiquettes)
  - Cours d'eau (étiquettes)
  - Parcelles (étiquettes)
- Données cadastre
- Surfaces
  - étang, lac, mare
  - pischie
  - Cours d'eau
  - Lieux-dits
  - gâbi
  - bâti dur
  - bâti léger
  - Subdivisions fiscales
  - Secteurs
  - Trognons de route
- BD ADRESSE (Communes/IGN - M)
  - Nom de la voie (COMMUNES/IGN)
  - Numéro de voirie (COMMUNES/IGN)

© Conception / Réalisation : Service SIG de la CIREST 21/8/2019

Accusé de réception en préfecture  
 974-219740024-20190921-2019-072-DE  
 Date de télétransmission : 20/09/2019  
 Date de réception préfecture : 26/09/2019